



Parter

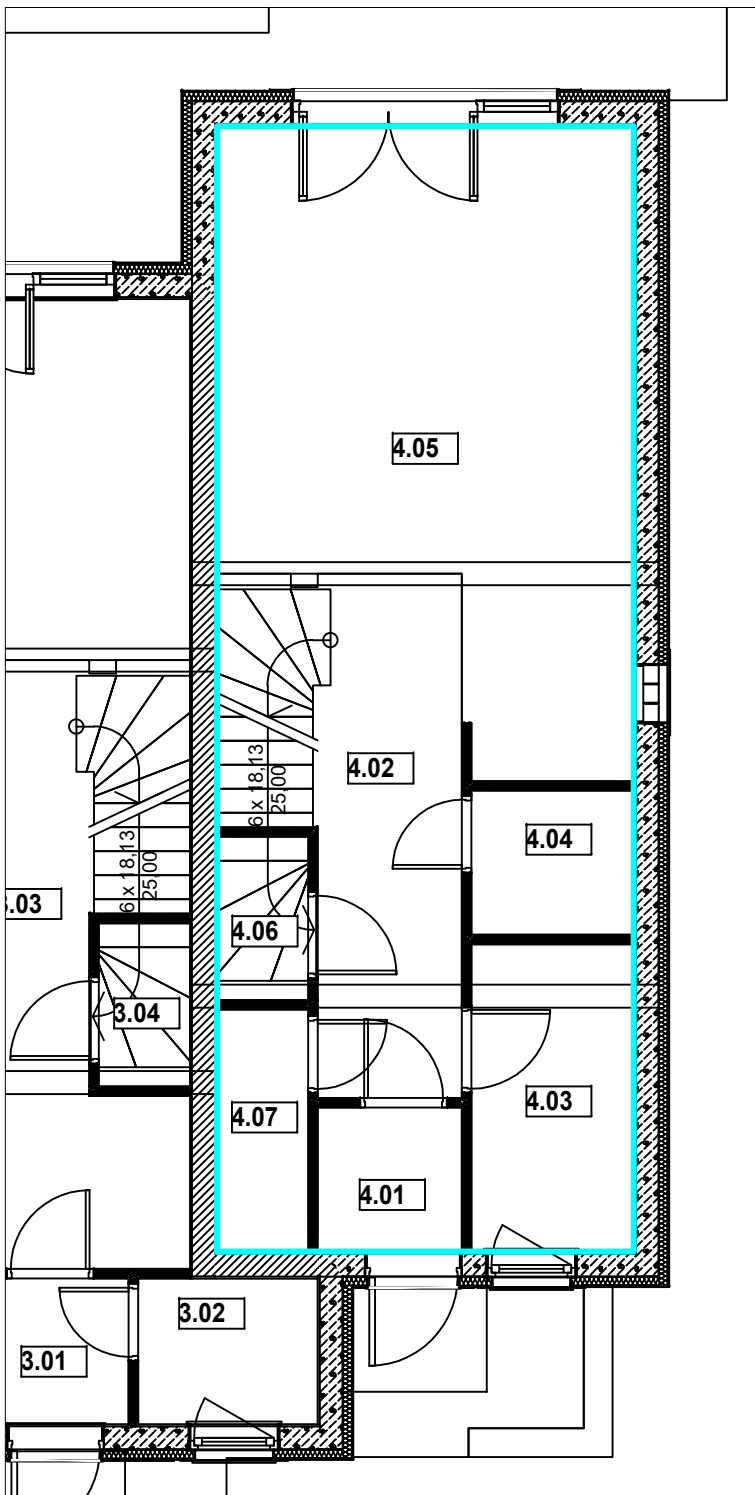


Poddasze

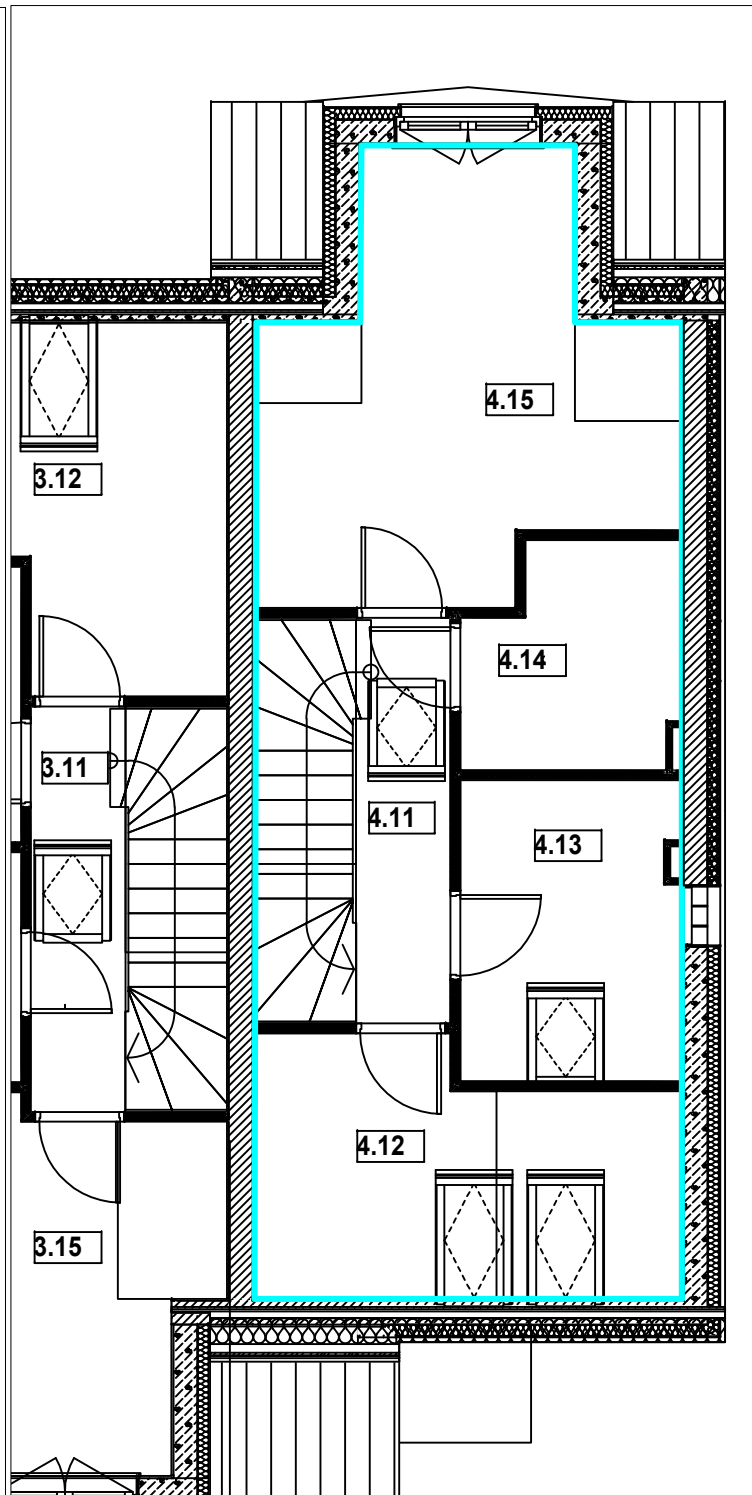

Zestawienie powierzchni użytkowych

LOKAL 31/1			
Kondygnacja	Nr	Nazwa pomieszczenia	Powierzchnia użytkowa
<b>PARTER</b>			
	4.01	Przedsionek	2,20
	4.02	Korytarz	11,04
	4.03	Gabinet	5,35
	4.04	Pralnia	2,50
	4.05	Pokój z aneksem	20,79
	4.06	WC	1,73
	4.07	Garderoba	2,57
			<b>46,18</b>
<b>PODDASZE</b>			
	4.11	Korytarz	8,22
	4.12	Pokój	6,11
	4.13	Pokój	6,98
	4.14	Łazienka	4,72
	4.15	Pokój	13,16
			<b>39,19</b>
		<b>razem</b>	<b>85,37</b>

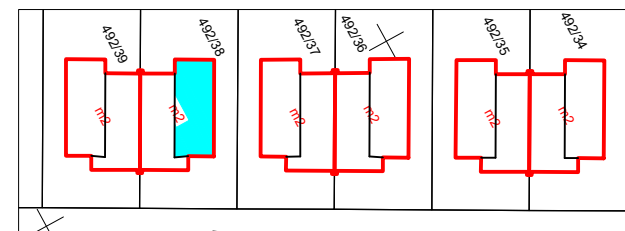

Województwo: wielkopolskie  
 Powiat: poznański  
 Jedn. ewiden. : 302109\_5 - Kórnik  
 Obręb : 302109\_5.0022 - Szczytnik  
 Arkusz: 1  
 ul. Choinkowa 31/1

Sporządził:

**RYDLEWSKI**  
 Przemysław Rydlewski  
 62-028 Koziegłowy, os. Leśne 15B/118  
 NIP 777-228-91-80. Regon 300126932

Przemysław Rydlewski  
 GEODETA UPRAWNIONY  
 Nr upr. 21830  
 Os. Leśne 15b/118, Koziegłowy  
 tel. 607-994-595