



Parter

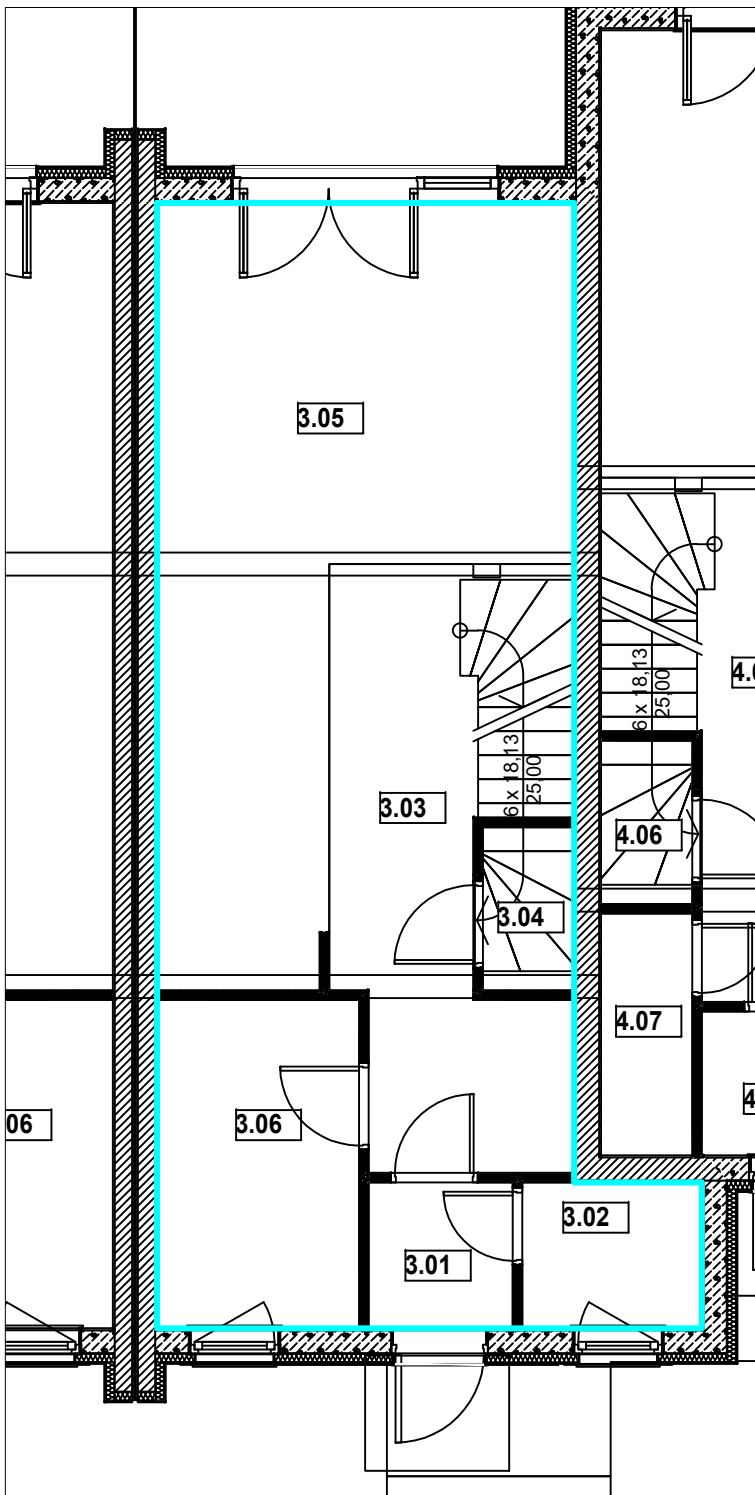


Poddasze

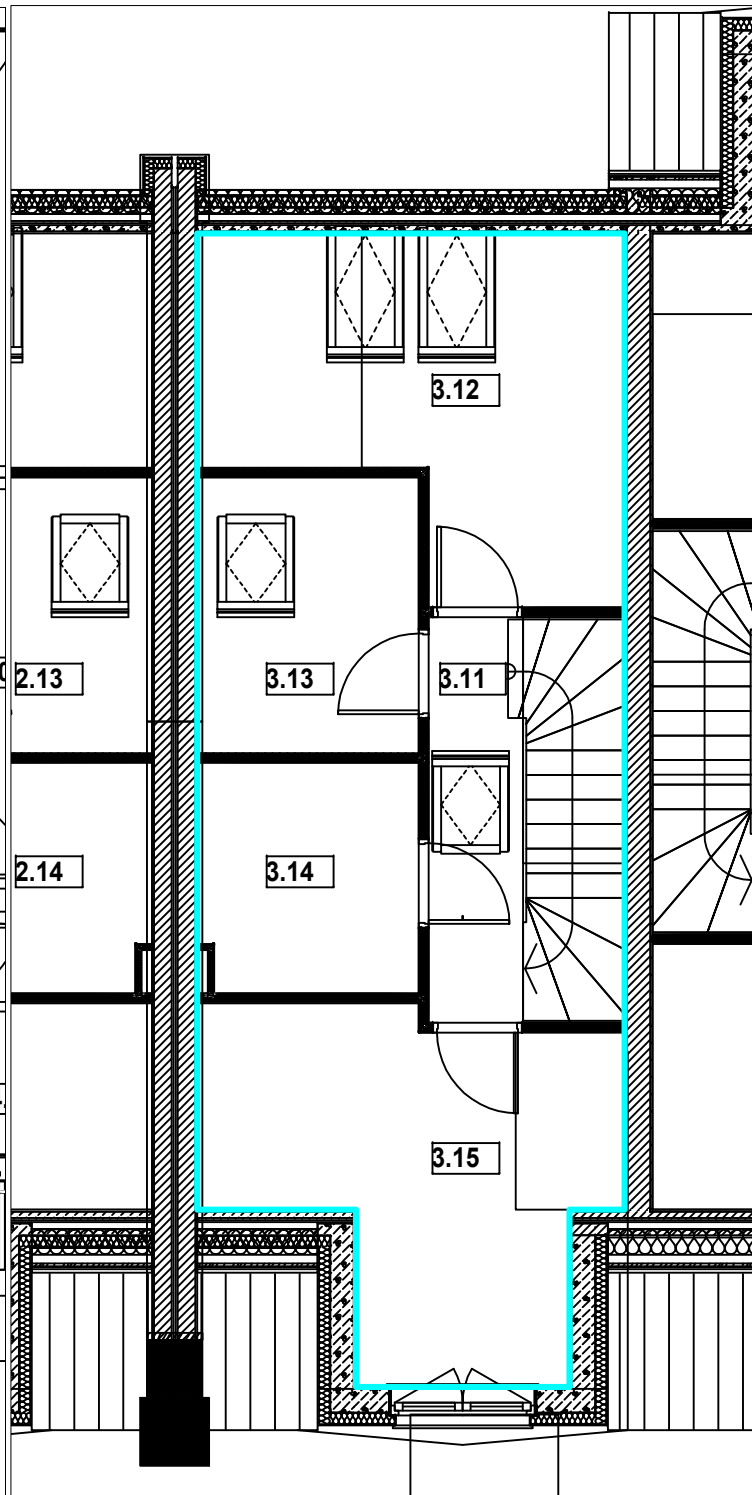

Zestawienie powierzchni użytkowych

LOKAL 31/2			
Kondygnacja	Nr	Nazwa pomieszczenia	Powierzchnia użytkowa
PARTER			
	3.01	Przedsiónek	2,26
	3.02	Pralnia	2,85
	3.03	Korytarz	17,83
	3.04	WC	1,72
	3.05	Pokój z aneksem	16,88
	3.06	Gabinet	7,25
			48,79
PODDASZE			
	3.11	Korytarz	8,15
	3.12	Pokój	8,97
	3.13	Pokój	6,40
	3.14	łazienka	5,37
	3.15	Pokój	10,38
			39,27
		razem	88,06

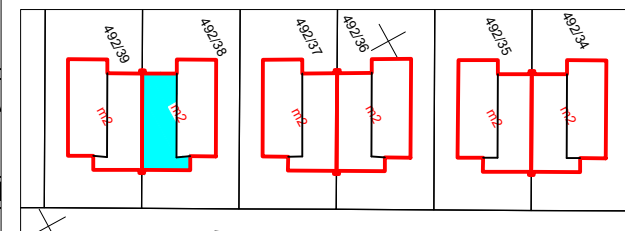

Województwo: wielkopolskie
 Powiat: poznański
 Jedn. ewiden. : 302109_5 - Kórnik
 Obręb : 302109_5.0022 - Szczytnik
 Arkusz: 1
 ul. Choinkowa 31/2

Sporządził:

RYDLEWSKI
 Przemysław Rydlewski
 62-028 Koziegłowy, os. Leśne 15B/116
 NIP 777-228-91-80. Regon 300126932

Przemysław Rydlewski
 GEODETA UPRAWNIONY
 Nr upr. 21830
 Os. Leśne 15b/116, Koziegłowy
 tel. 607-994-595