



Parter

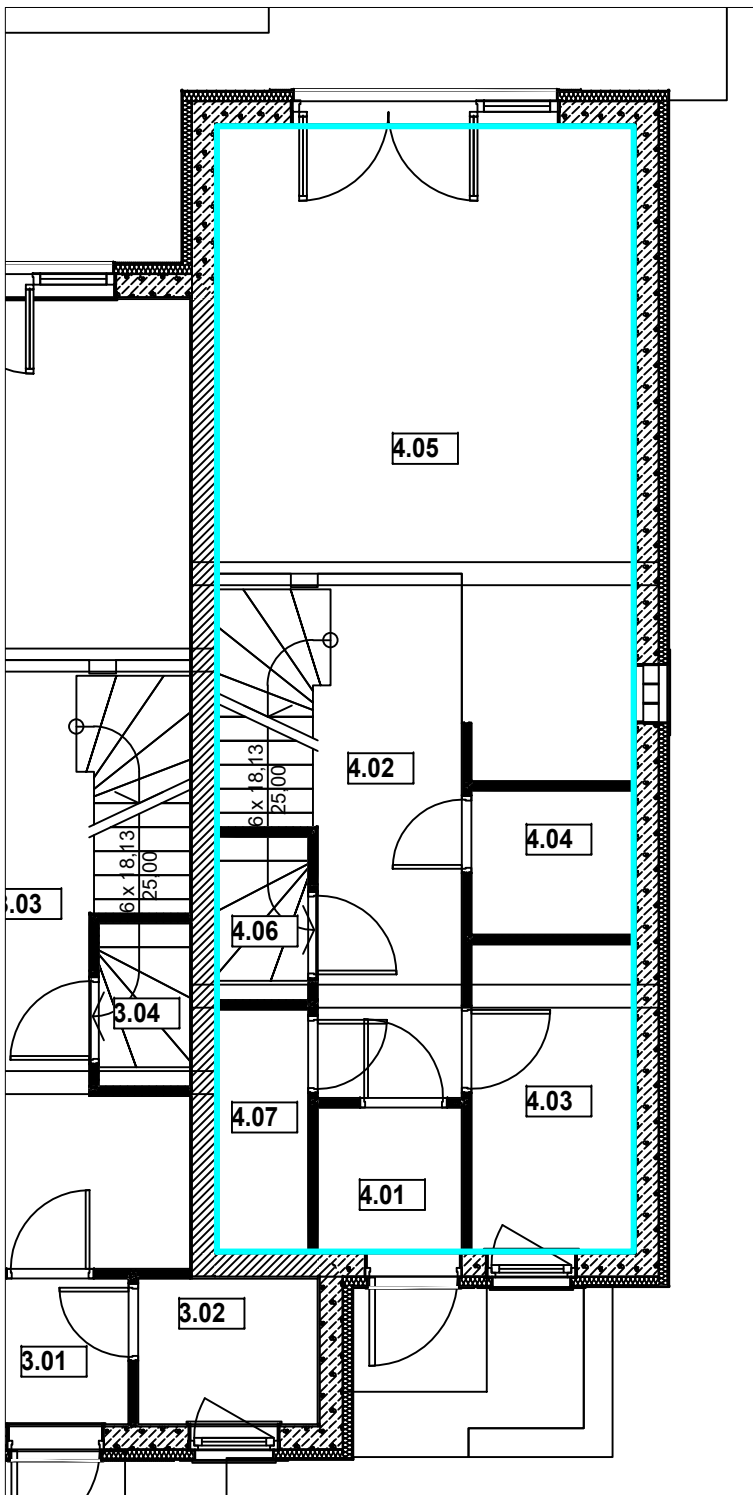


Poddasze

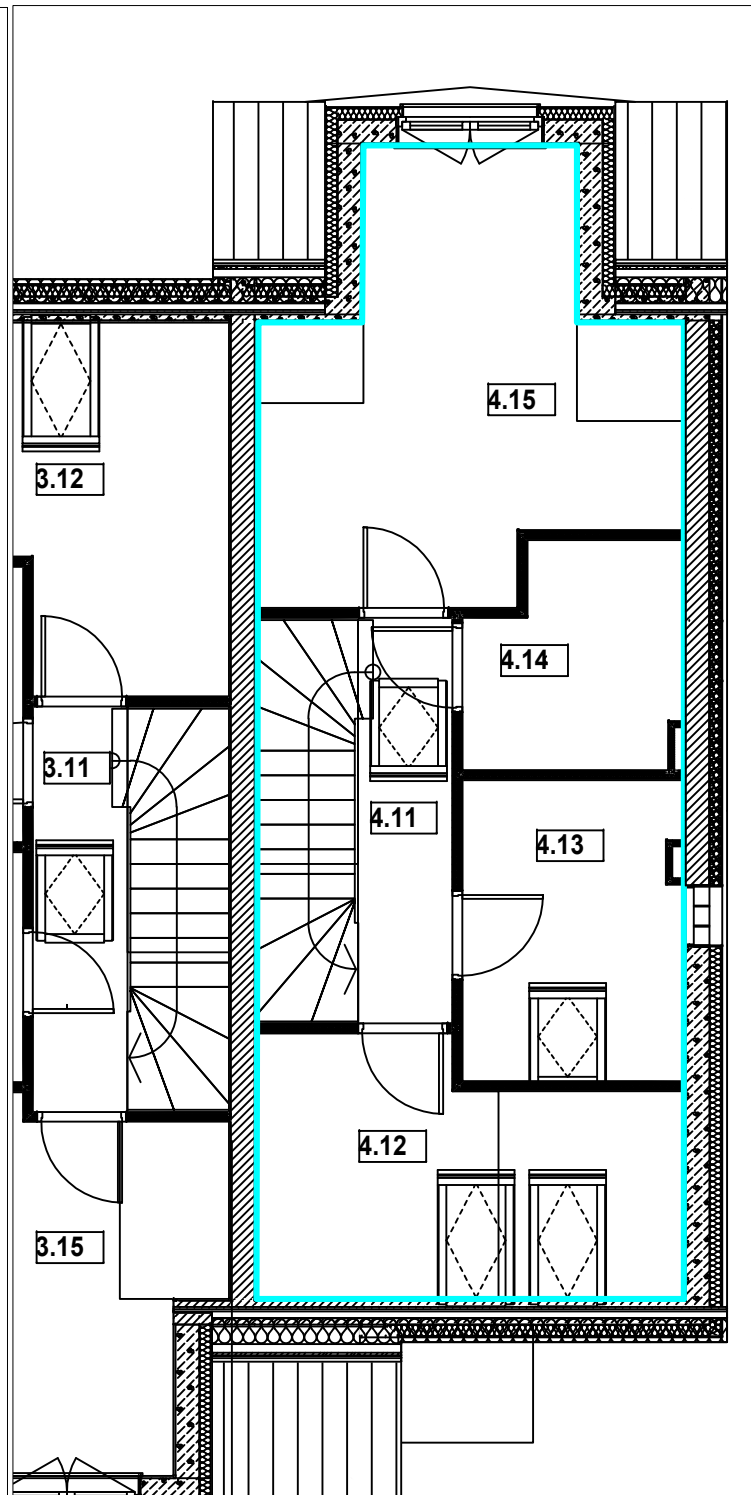

Zestawienie powierzchni użytkowych

LOKAL 35/1			
Kondygnacja	Nr	Nazwa pomieszczenia	Powierzchnia użytkowa
PARTER			
	4.01	Przedsiónek	2,16
	4.02	Korytarz	11,08
	4.03	Gabinet	5,33
	4.04	Pralnia	2,50
	4.05	Pokój z aneksem	20,76
	4.06	WC	1,72
	4.07	Garderoba	2,55
			46,10
PODDASZE			
	4.11	Korytarz	8,24
	4.12	Pokój	6,05
	4.13	Pokój	6,93
	4.14	Łazienka	4,72
	4.15	Pokój	13,02
			38,96
		razem	85,06

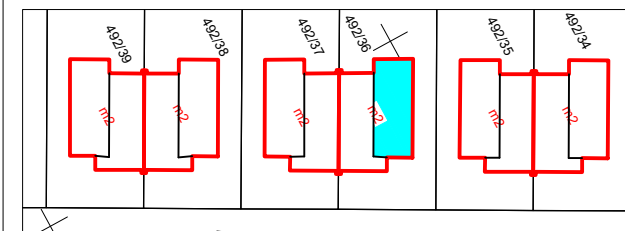

Województwo: wielkopolskie

Sporządził:

Powiat: poznański

Jedn. ewiden. : 302109_5 - Kórnik

Obręb : 302109_5.0022 - Szczytnik

Arkusz: 1

ul. Choinkowa 35/1

RYDLEWSKI
Przemysław Rydlewski
62-028 Koziegłowy, os. Leśne 15B/118
NIP 777-228-91-80. Regon 300126932

Przemysław Rydlewski
GEODETA UPRAWNIONY
Nr upr. 21830
Os. Leśne 15b/118, Koziegłowy
tel. 607-994-595