



Parter

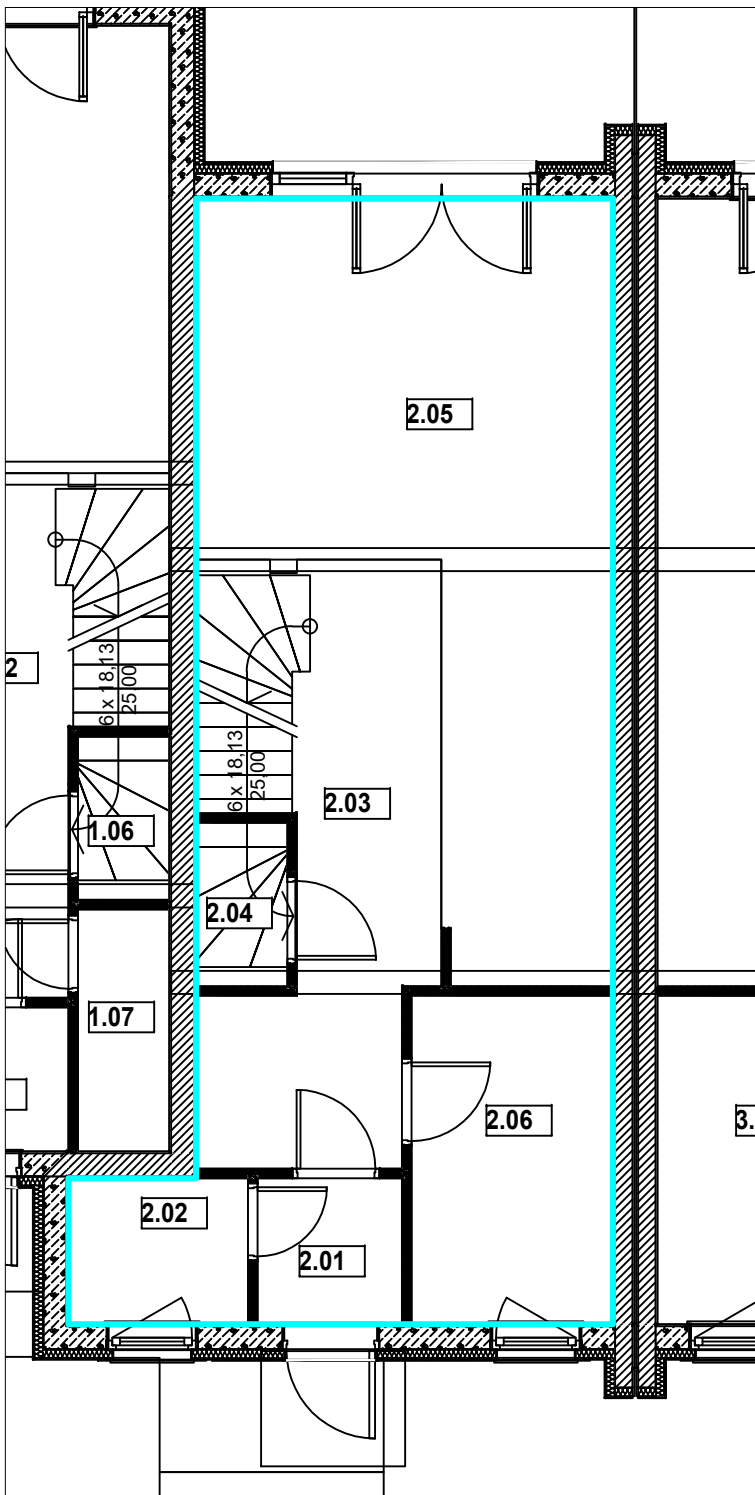


Poddasze

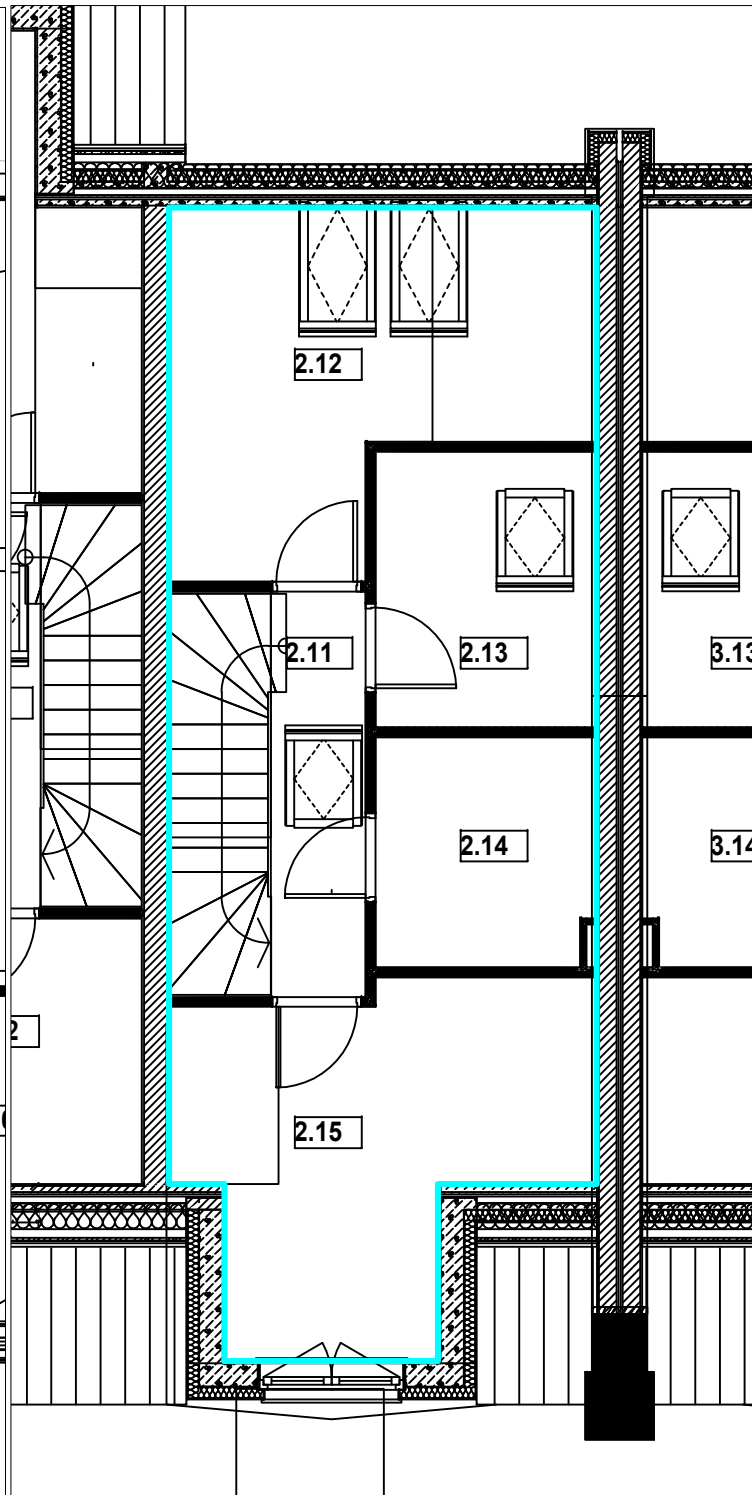

Zestawienie powierzchni użytkowych

LOKAL 37/1			
Kondygnacja	Nr	Nazwa pomieszczenia	Powierzchnia użytkowa
PARTER			
	2.01	Przedsiónek	2,26
	2.02	Pralnia	2,55
	2.03	Korytarz	17,81
	2.04	WC	1,69
	2.05	Pokój z aneksem	16,82
	2.06	Gabinet	7,29
		razem	48,42
PODDASZE			
	2.11	Korytarz	8,33
	2.12	Pokój	9,32
	2.13	Pokój	6,38
	2.14	Łazienka	5,38
	2.15	Pokój	10,12
		razem	39,53
		razem	87,95

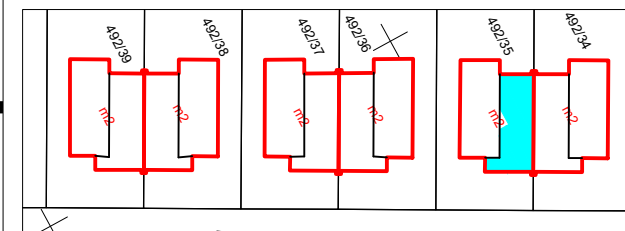

Województwo: wielkopolskie
 Powiat: poznański
 Jedn. ewiden. : 302109_5 - Kórnik
 Obręb : 302109_5.0022 - Szczytnik
 Arkusz: 1
 ul. Choinkowa 37/1

Sporządził:

RYDLEWSKI
 Przemysław Rydlewski
 62-028 Koziegłowy, os. Leśne 15B/118
 NIP 777-228-91-80. Regon 300126932

Przemysław Rydlewski
 GEODETA UPRAWNIONY
 Nr upr. 21830
 Os. Leśne 15b/118, Koziegłowy
 tel. 607-994-595