
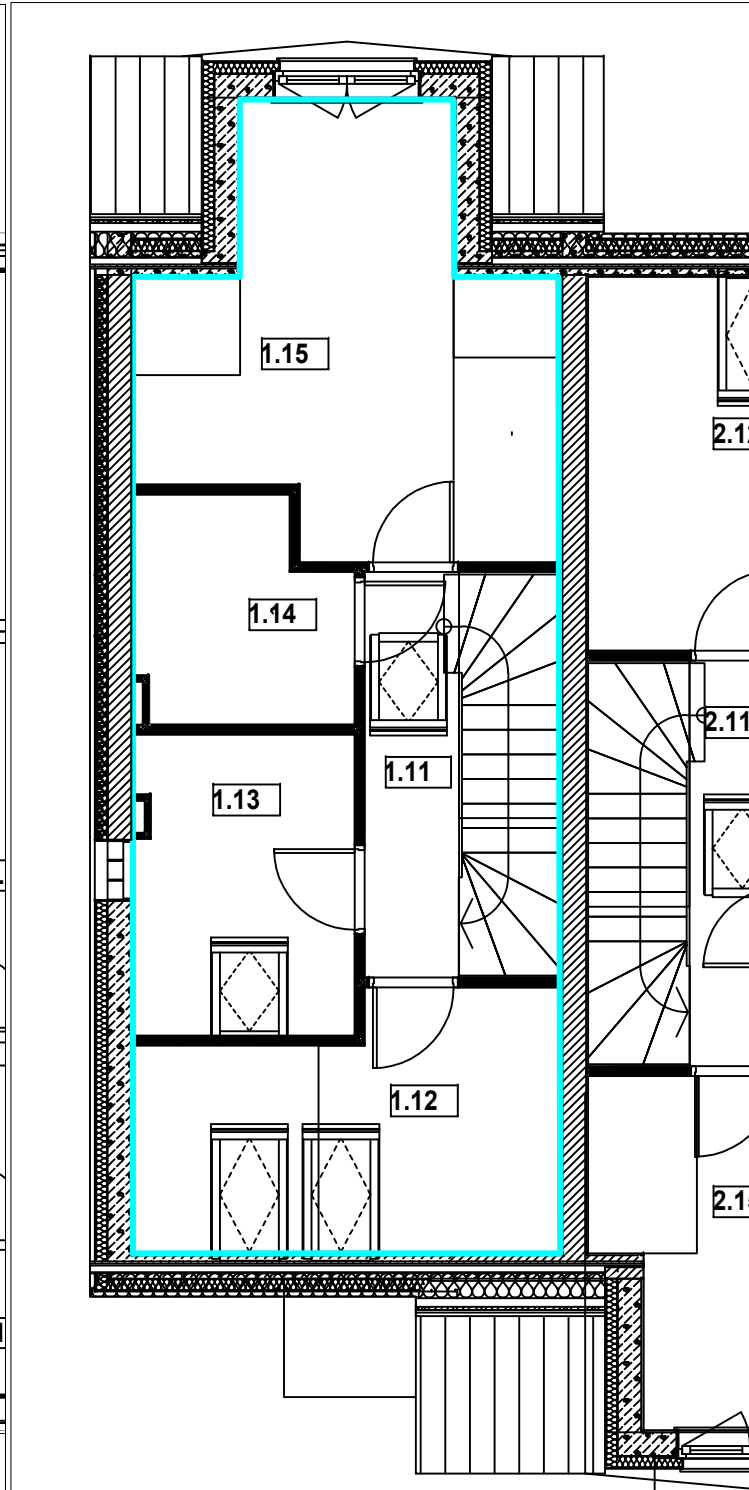



Parter

Poddasze

Zestawienie powierzchni użytkowych

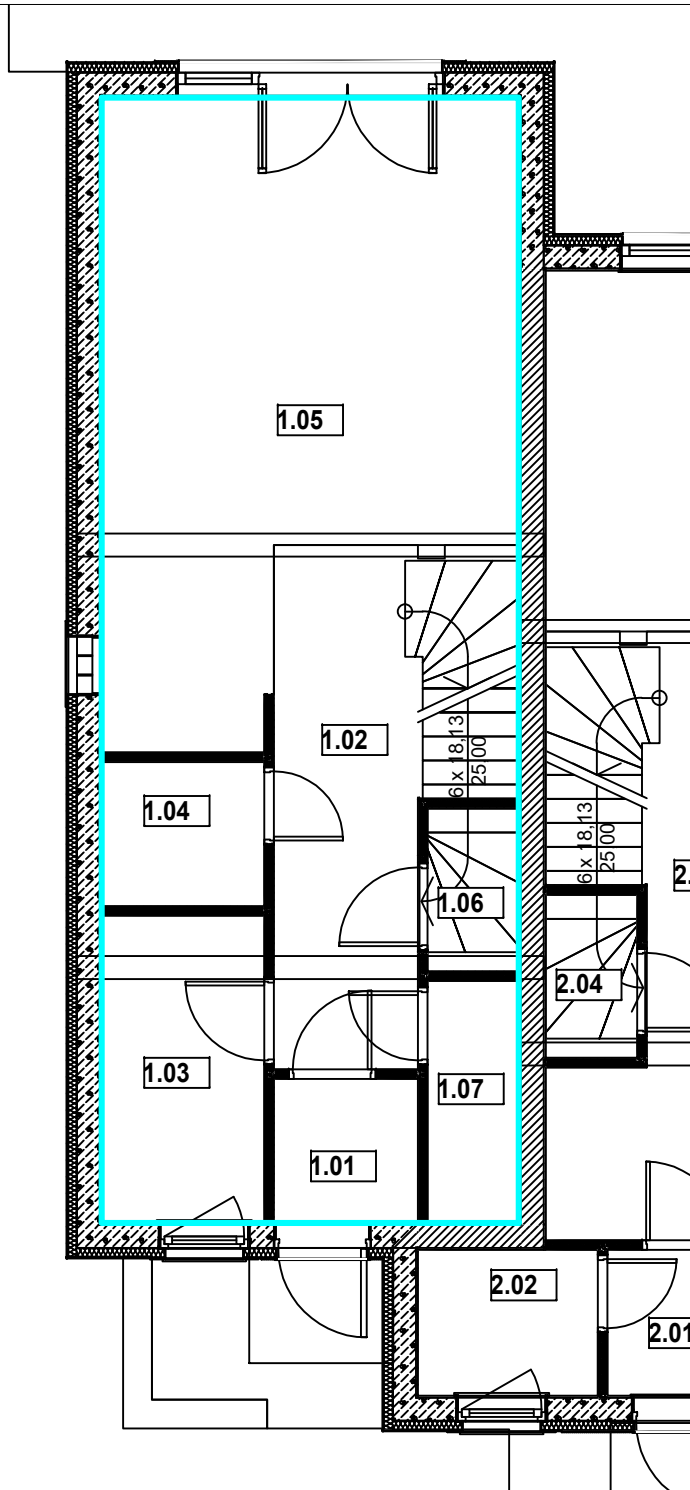

LOKAL 37/2			
Kondygnacja	Nr	Nazwa pomieszczenia	Powierzchnia użytkowa
PARTER			
	1.01	Przedsionek	2,17
	1.02	Korytarz	11,37
	1.03	Gabinet	5,31
	1.04	Pralnia	2,48
	1.05	Pokój z aneksem	20,73
	1.06	WC	1,69
	1.07	Garderoba	2,48
			46,23
PODDASZE			
	1.11	Korytarz	8,22
	1.12	Pokój	6,06
	1.13	Pokój	6,82
	1.14	Łazienka	4,68
	1.15	Pokój	13,23
			39,01
		razem	85,24

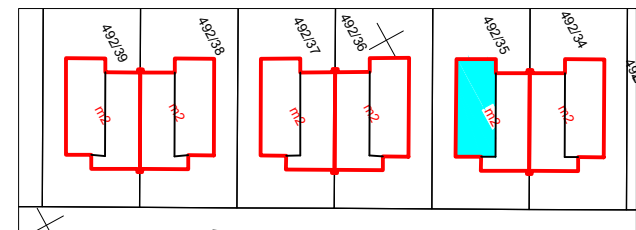

Województwo: wielkopolskie

Sporządził:

Powiat: poznański

Jedn. ewiden. : 302109_5 - Kórnik

Obręb : 302109_5.0022 - Szczytnik

Arkusz: 1

ul. Choinkowa 37/2

RYDLEWSKI
Przemysław Rydlewski
62-028 Koziegłowy, os. Leśne 15B/116
NIP 777-228-91-80. Regon 300126932

Przemysław Rydlewski
GEODETA UPRAWNIONY
Nr upr. 21830
Os. Leśne 15b/116, Koziegłowy
tel. 607-994-595